


# CENTRUM KSZTAŁCENIA PRAKTYCZNEGO W LESZNIE, UL.NARUTOWICZA NR 74

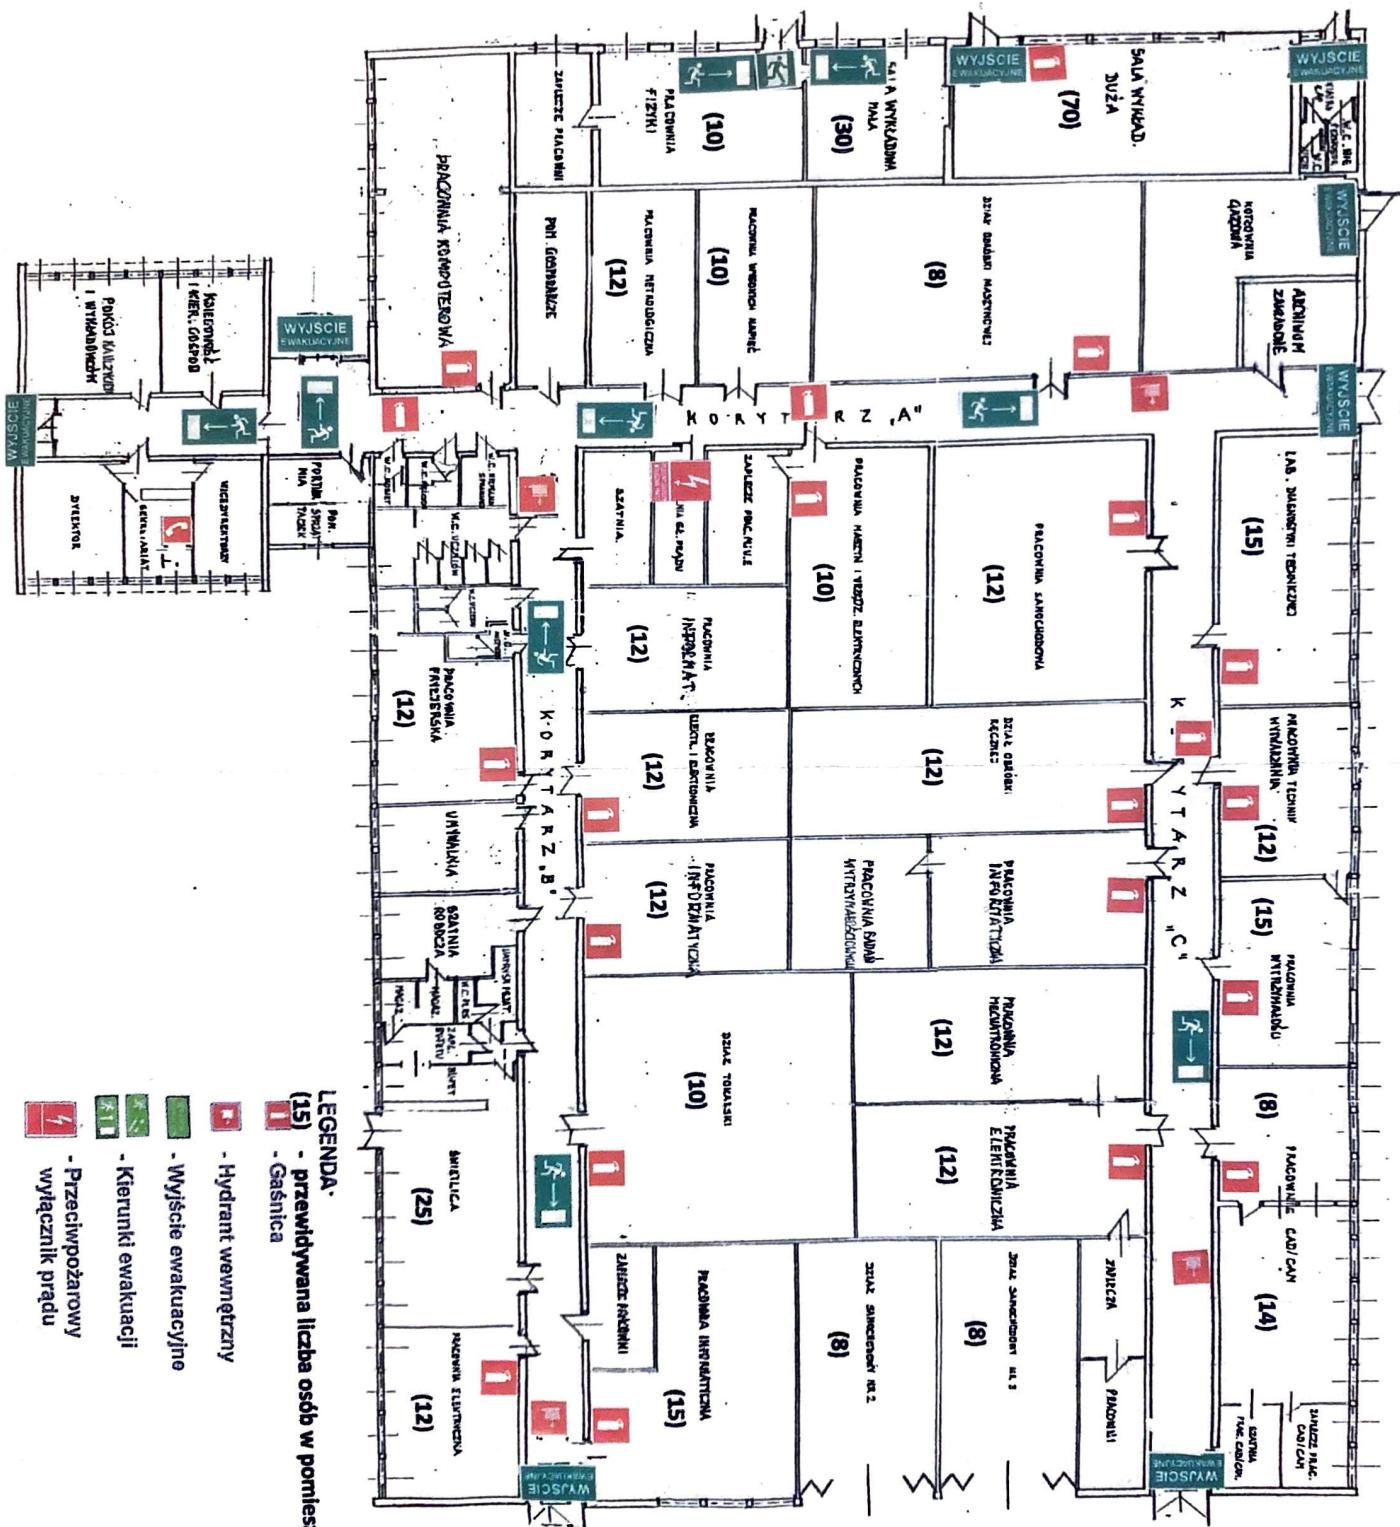

LEGENDA:  
■ - przewidziana liczba osób w pomieszczeniu  
■ - Gaśnicza  
■ - Wyjście ewakuacyjne  
■ - Kierunki ewakuacji  
■ - Przeciwpożarowy wyłącznik prądu